


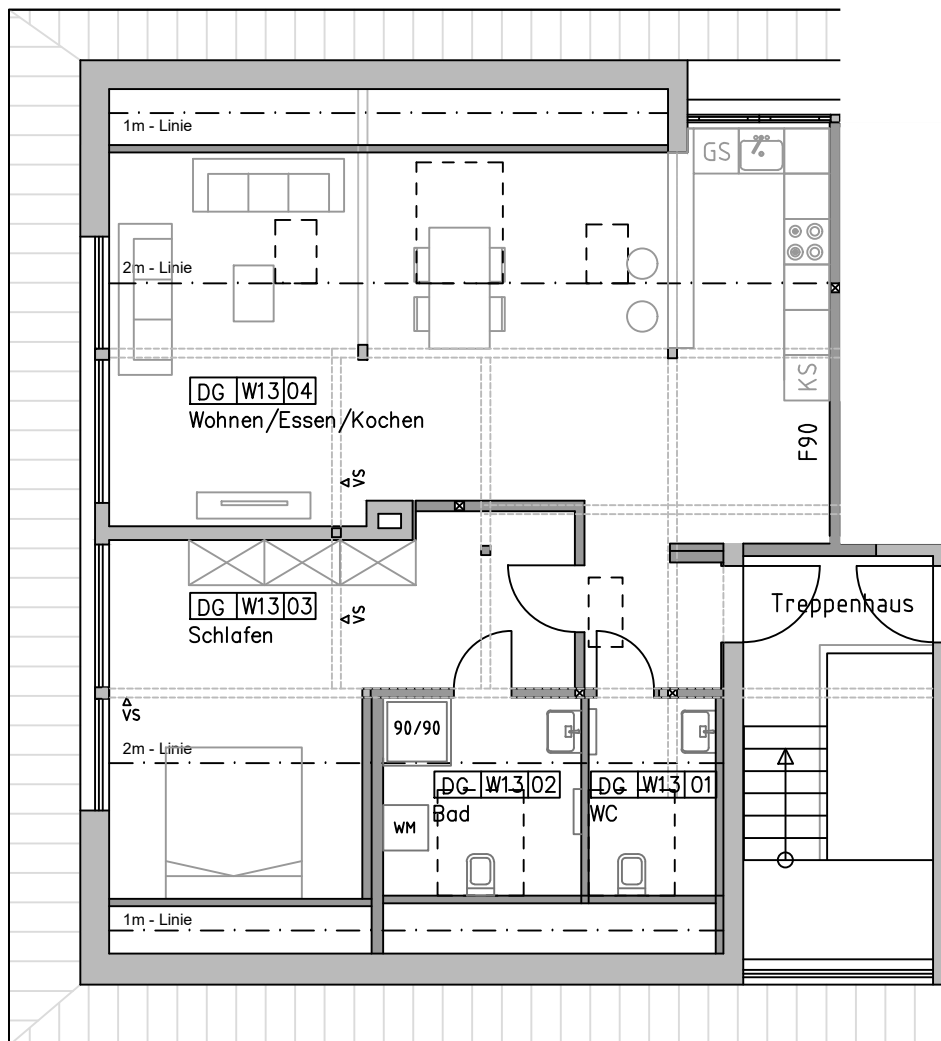

BAUBÜRO				
Honoris Holding GmbH & Co. KG Lindenstraße 2 75175 Pforzheim				
BAUVORHABEN		Karolingerstraße 29		
DARSTELLUNG		Dachgeschoss WE 13		
MASSSTAB 1:100	GEZEICHNET KM	DATUM 06.05.2022	BLATTGRÖSSE DIN A4	PLAN.NR.