


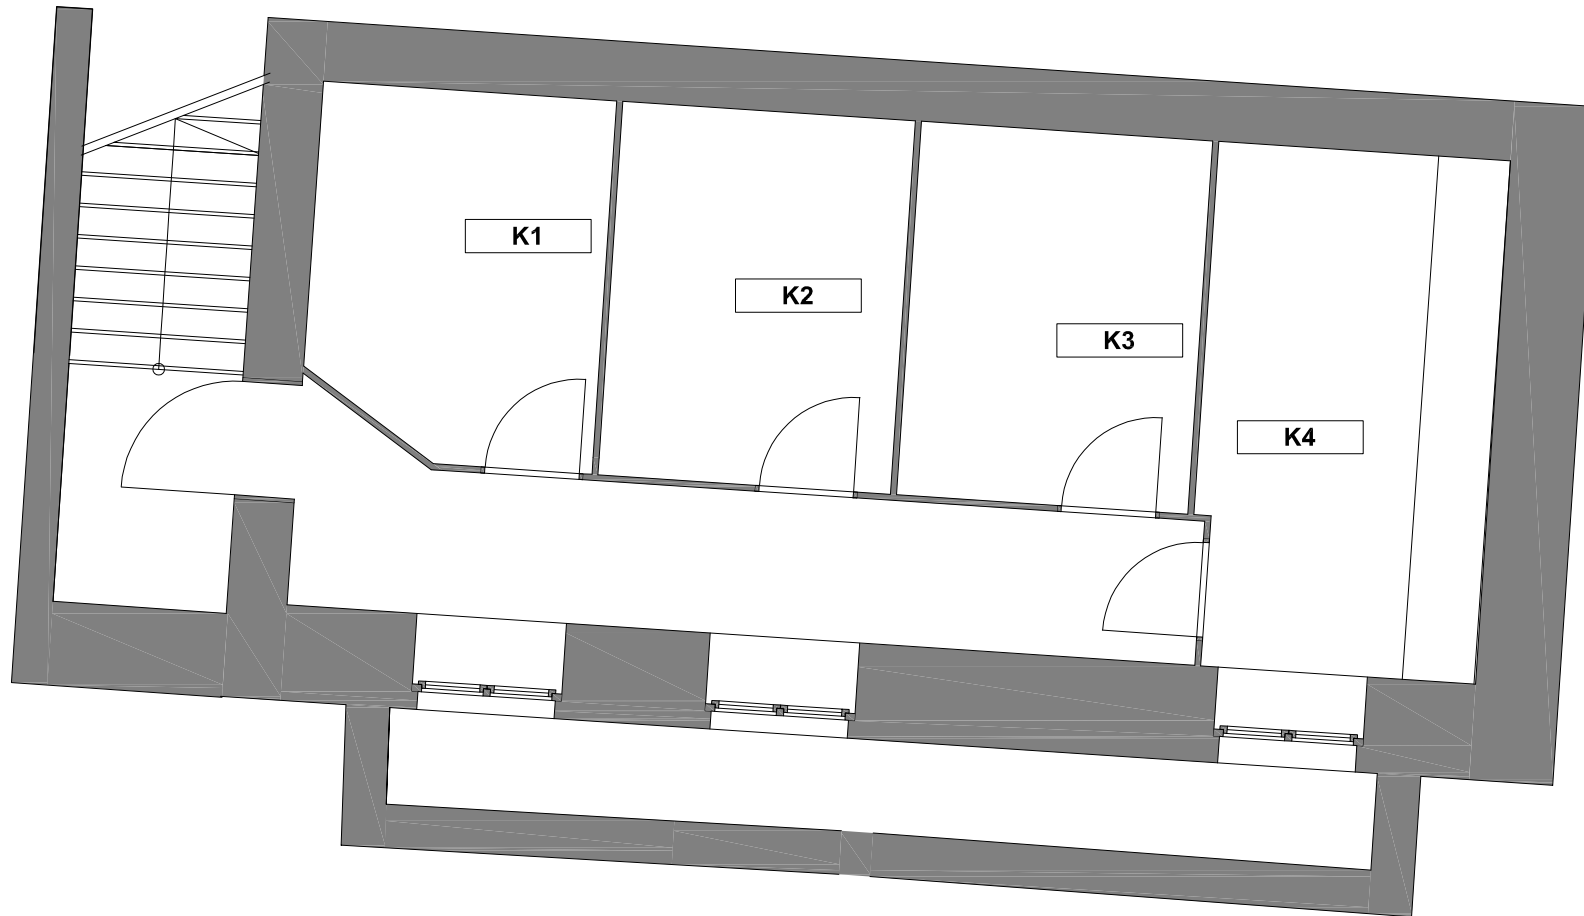

BAUBÜRO				
Honoris Holding GmbH & Co. KG Lindenstraße 2 75175 Pforzheim				
BAUVORHABEN				N
Hohenzollernstr. 86				
DARSTELLUNG				
2.UG - Abstellräume				
MASSTAB	GEZEICHNET	DATUM	BLATTGRÖSSE	PLAN.NR.
	VC	11.09.2020	DIN A4	



BAUBÜRO				
Honoris Holding GmbH & Co. KG Lindenstraße 2 75175 Pforzheim				
BAUVORHABEN				N 
Hohenzollernstr. 86				
DARSTELLUNG				
1.UG - GESCHOSSPLAN				
MASSTAB	GEZEICHNET	DATUM	BLATTGRÖSSE	PLAN.NR.
1:100	VC	02.11.2020	DIN A3	

Wohnung 3 = ca. 83,12 qm

Wohnung 2 = ca. 84,37 qm

Wohnung 1 = ca. 61,94 qm



BAUBÜRO				
Honoris Holding GmbH & Co. KG Lindenstraße 2 75175 Pforzheim				
BAUVORHABEN Hohenzollernstr. 86				
DARSTELLUNG EG - Geschossplan				
MASSTAB	GEZEICHNET VC	DATUM 28.10.2020	BLATTGRÖSSE DIN A3	PLAN.NR.

Wohnung 7 = ca. 64,52 qm

Wohnung 6 = ca. 59,70 qm

Wohnung 5 = ca. 81,68 qm

Wohnung 4 = ca. 41,25 qm




BAUBÜRO				
Honoris Holding GmbH & Co. KG Lindenstraße 2 75175 Pforzheim				
BAUVORHABEN Hohenzollernstr. 86				
DARSTELLUNG 1.OG - Geschossplan				
MASSSTAB	GEZEICHNET VC	DATUM 28.10.2020	BLATTGRÖSSE DIN A3	PLAN.NR.

Wohnung 10 (1/2) = ca. 67,44 qm

Wohnung 9 = ca. 81,78 qm

Wohnung 8 = ca. 42,01 qm

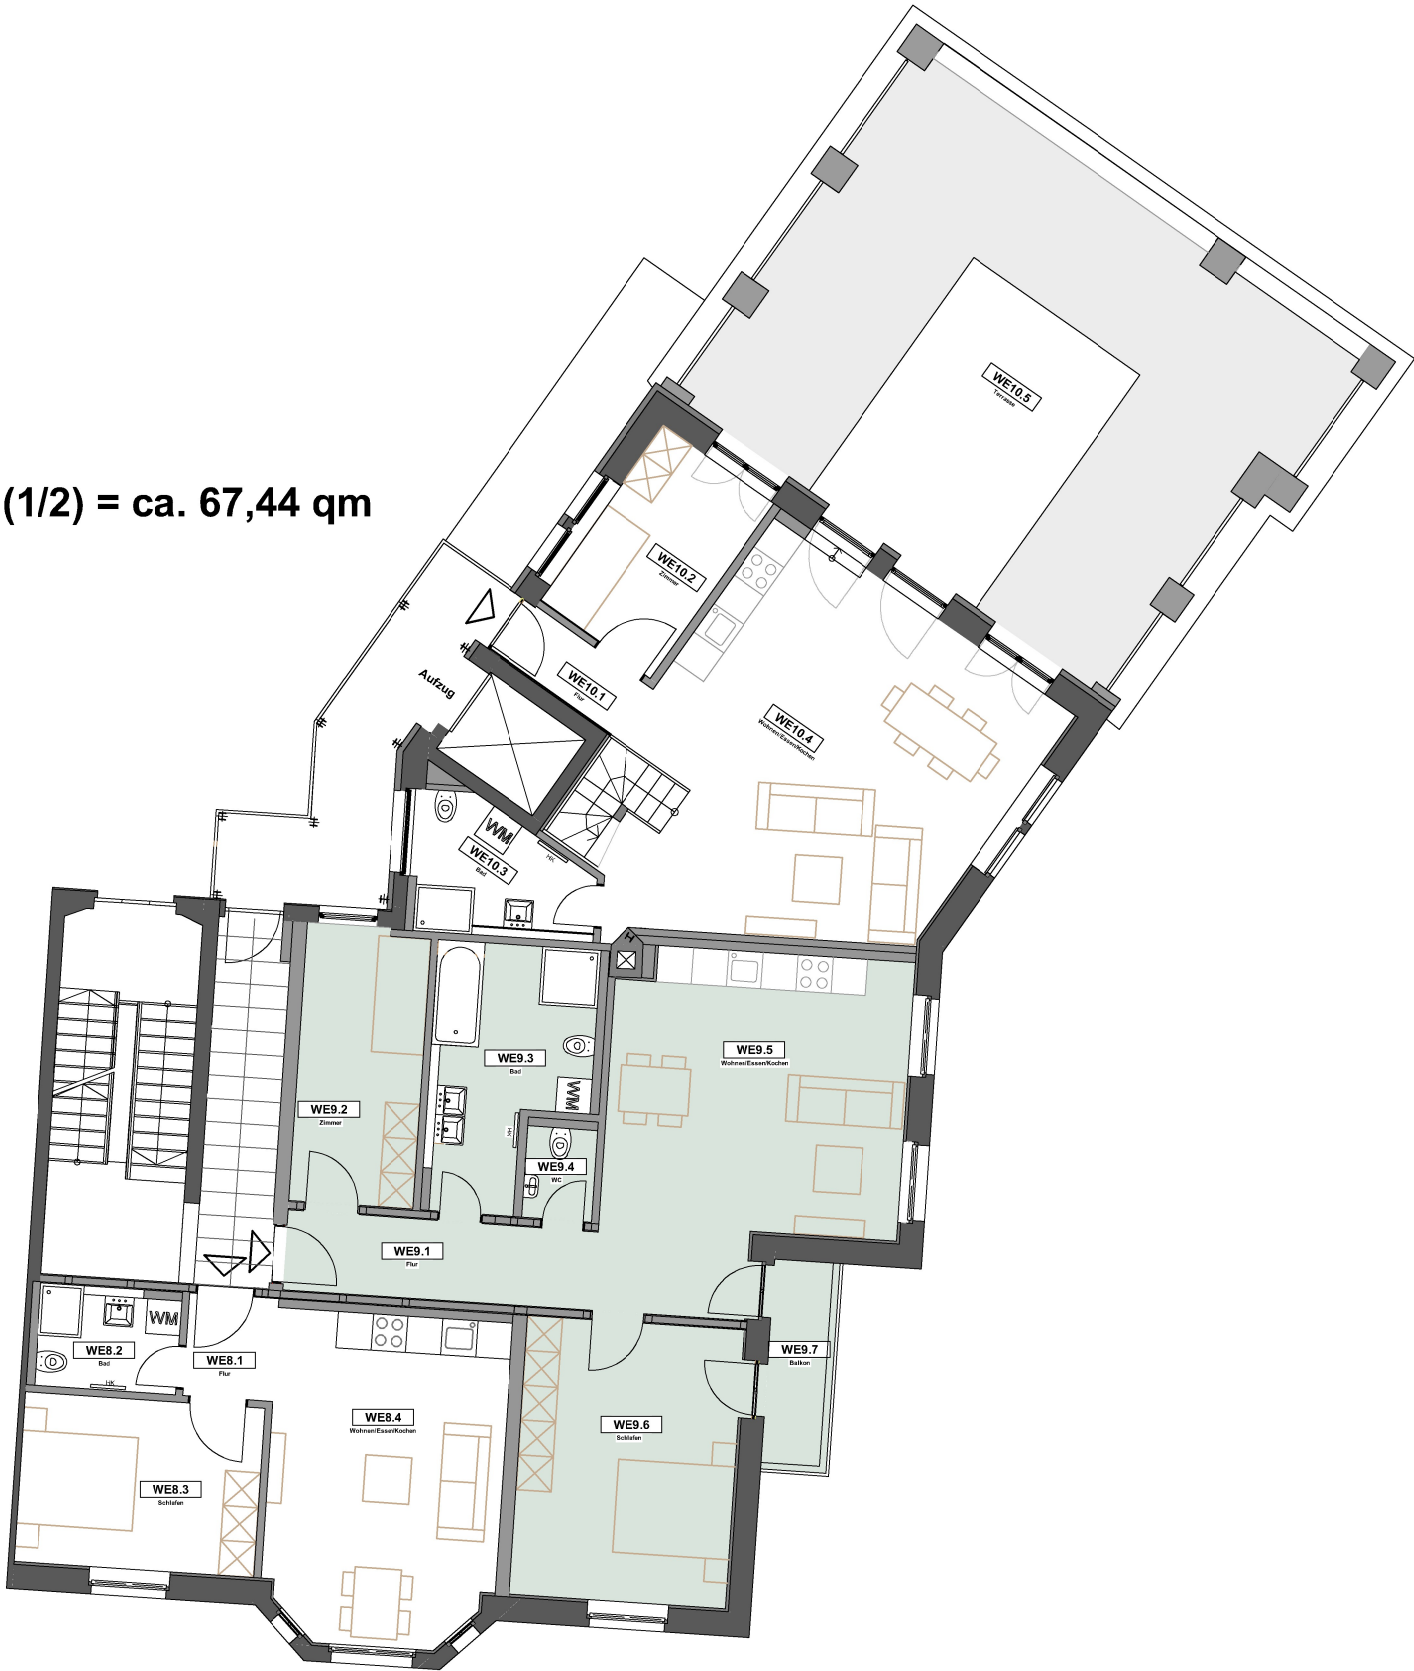


BAUBÜRO				
Honoris Holding GmbH & Co. KG Lhdenstraße 2 75175 Pforzheim				
BAUVORHABEN Hohenzollernstr. 86				N 
DARSTELLUNG 2.OG - Geschossplan				
MASSSTAB	GEZEICHNET VC	DATUM 28.10.2020	BLATTGRÖSSE DIN A3	PLAN.NR.

Wohnung 10 (2/2) = ca. 45,16 qm


Wohnung 12 = ca. 77,46 qm

Wohnung 11 = ca. 40,85 qm

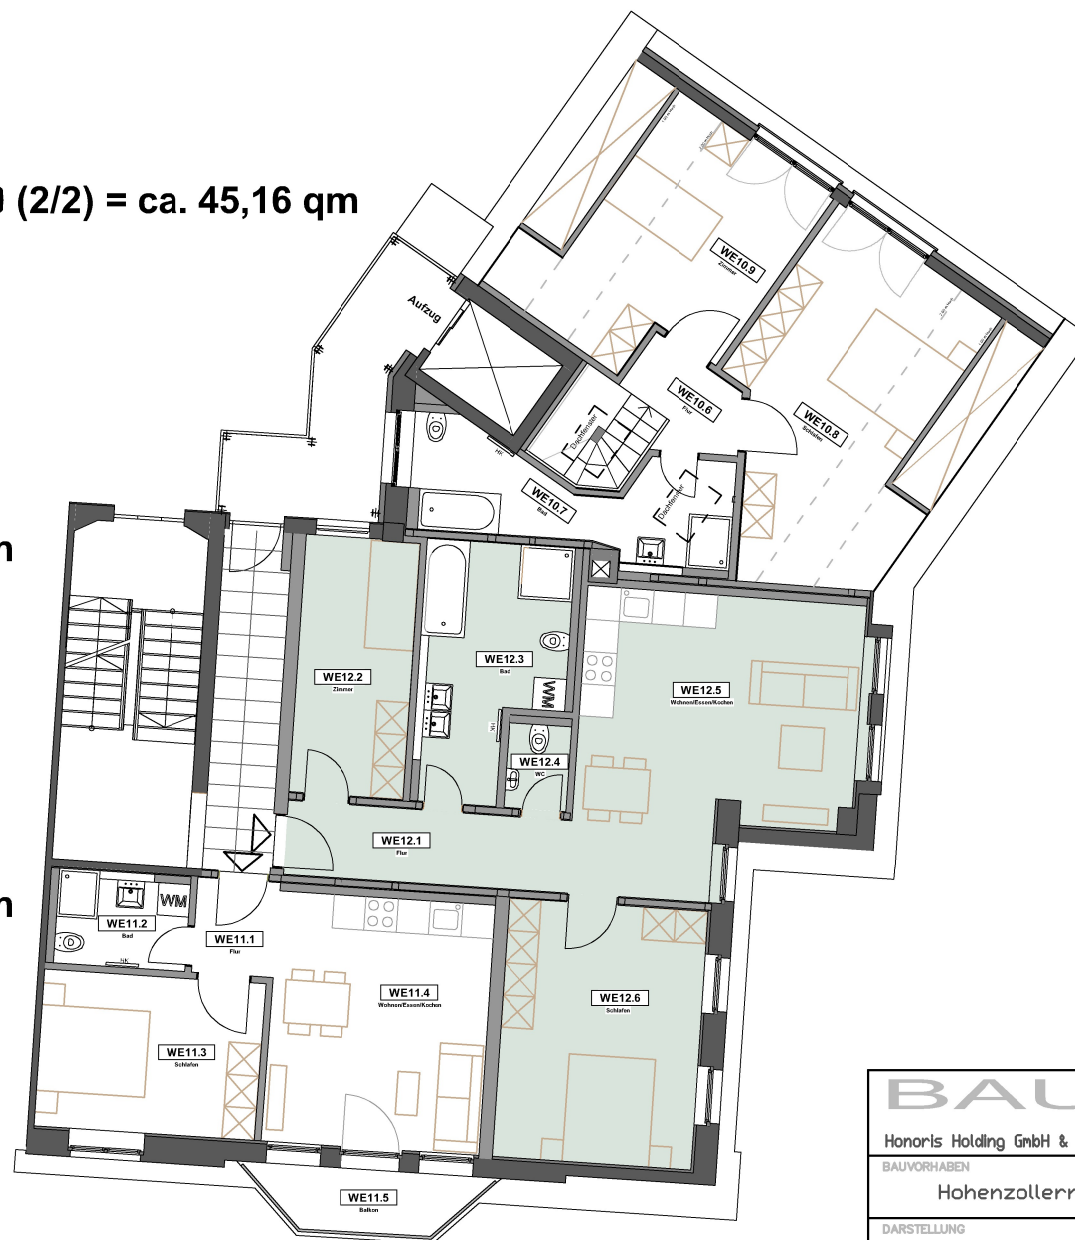

BAUBÜRO				
Honoris Holding GmbH & Co. KG Lindenstraße 2 75175 Pforzheim				
BAUVORHABEN		Hohenzollernstr. 86		
DARSTELLUNG		3.OG - Geschossplan		
MASSTAB	GEZEICHNET	DATUM	BLATTGRÖSSE	PLAN.NR.
	VC	28.10.2020	DIN A4	



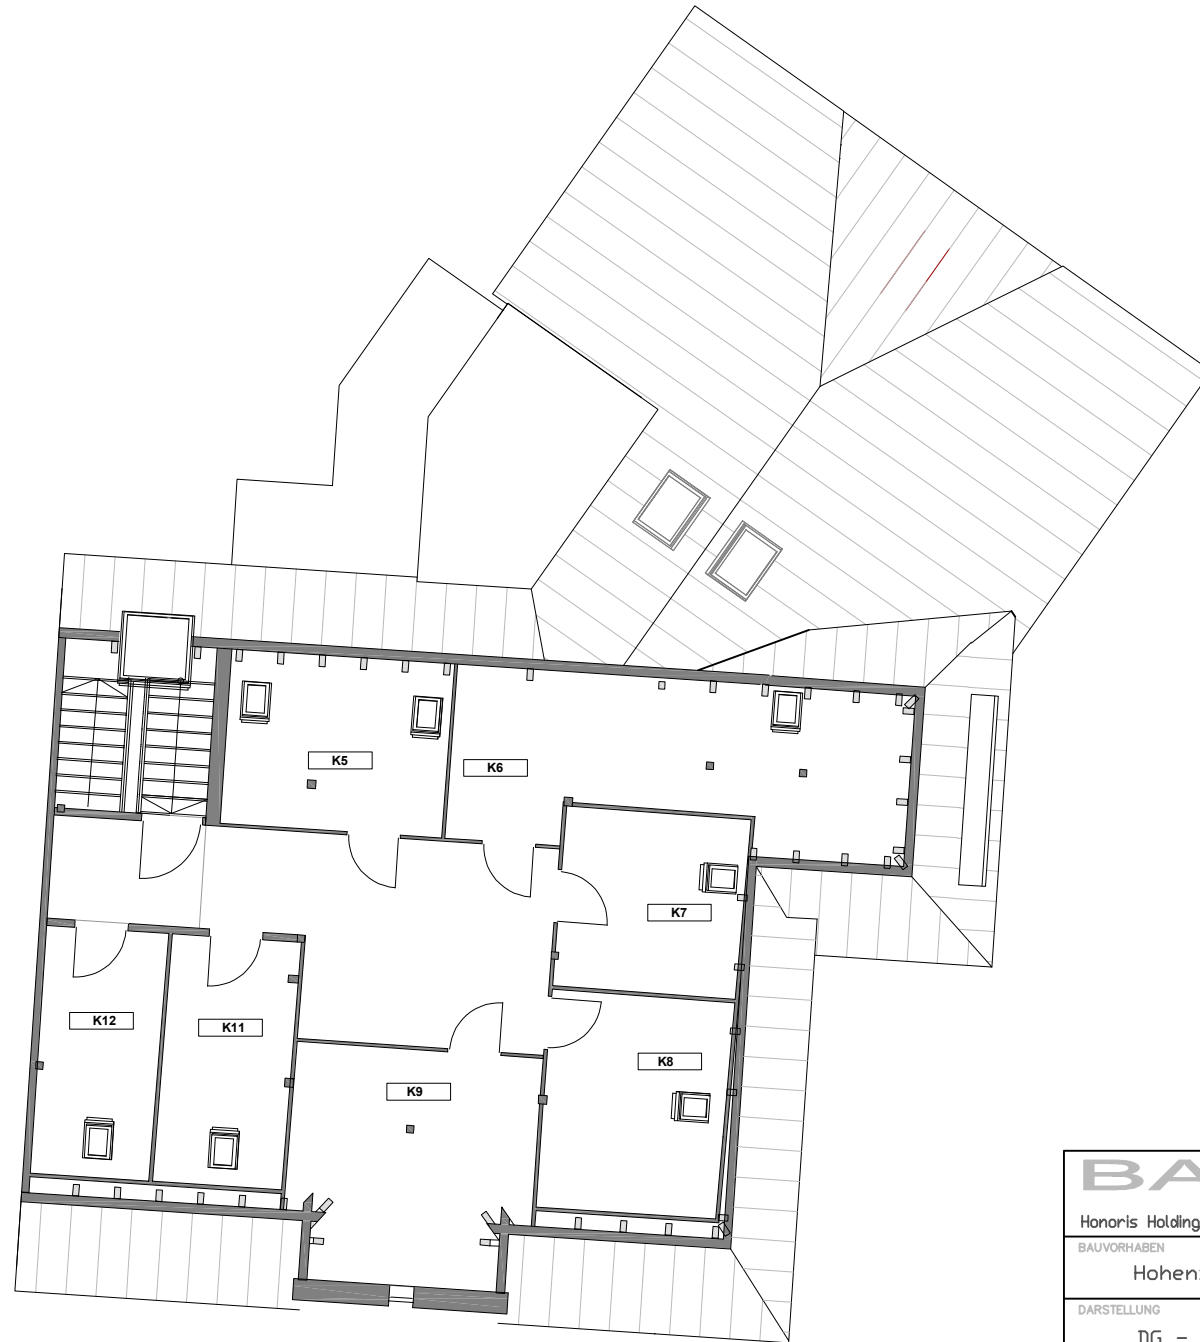

BAUBÜRO				
Honoris Holding GmbH & Co. KG Lindenstraße 2 75175 Pforzheim				
BAUVORHABEN				N 
Hohenzollernstr. 86				
DARSTELLUNG				
DG - Abstellräume				
MASSSTAB	GEZEICHNET	DATUM	BLATTGRÖSSE	PLAN.NR.
	VC	28.10.2020	DIN A4	