
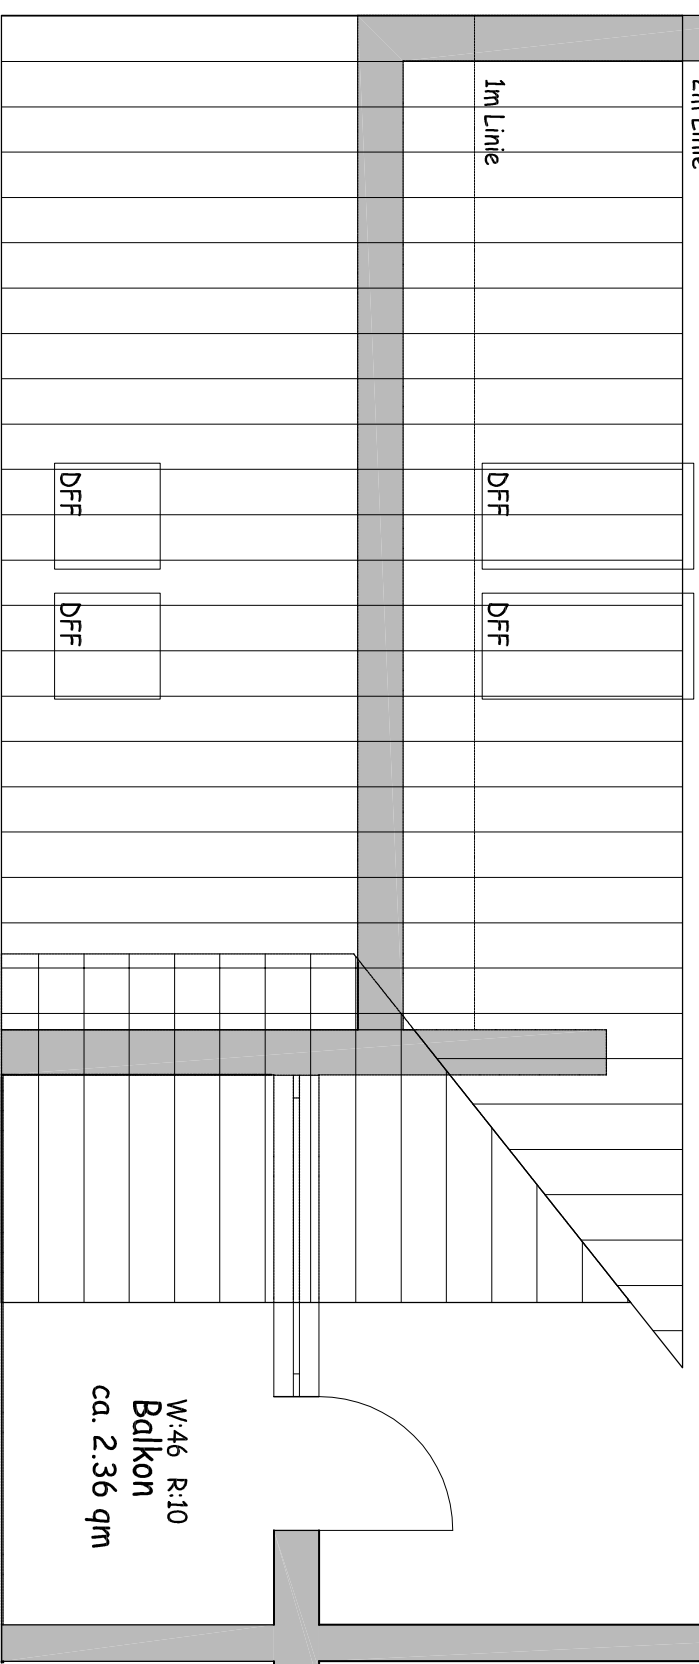


W:4,6 R:6  
Dachstudio  
ca. 38,40 qm

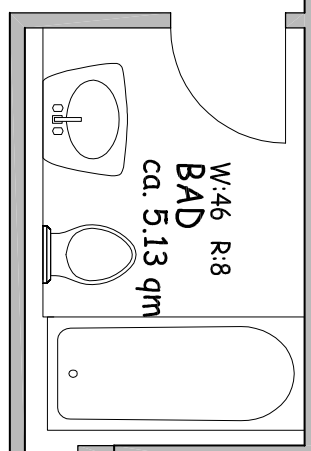

# BAUBÜRO

Grundstücksgesellschaft MW Könn Innd - Lindenstraße 2 - 75175 Pforzheim

BAUVORHABEN Gebäude Heinrich Wieland Allee, Pforzheim

DARSTELLUNG Grundriss 2. Obergeschoss links - WE46

|          |            |       |             |         |
|----------|------------|-------|-------------|---------|
| MASSSTAB | GEZEICHNET | DATUM | BLATTGRÖSSE | PLANNR. |
| 1 : 50   | 24.09.2013 | A4    |             |         |



ERROR: syntaxerror  
OFFENDING COMMAND: --nostringval--

STACK:

/Title  
( )  
/Subject  
(D:20130926101729+02'00')  
/ModDate  
( )  
/Keywords  
(PDFCreator Version 0.9.5)  
/Creator  
(D:20130926101729+02'00')  
/CreationDate  
(BA13)  
/Author  
-mark-